


Vertikalschnitt
13-NR FH
212/15 und 227/15

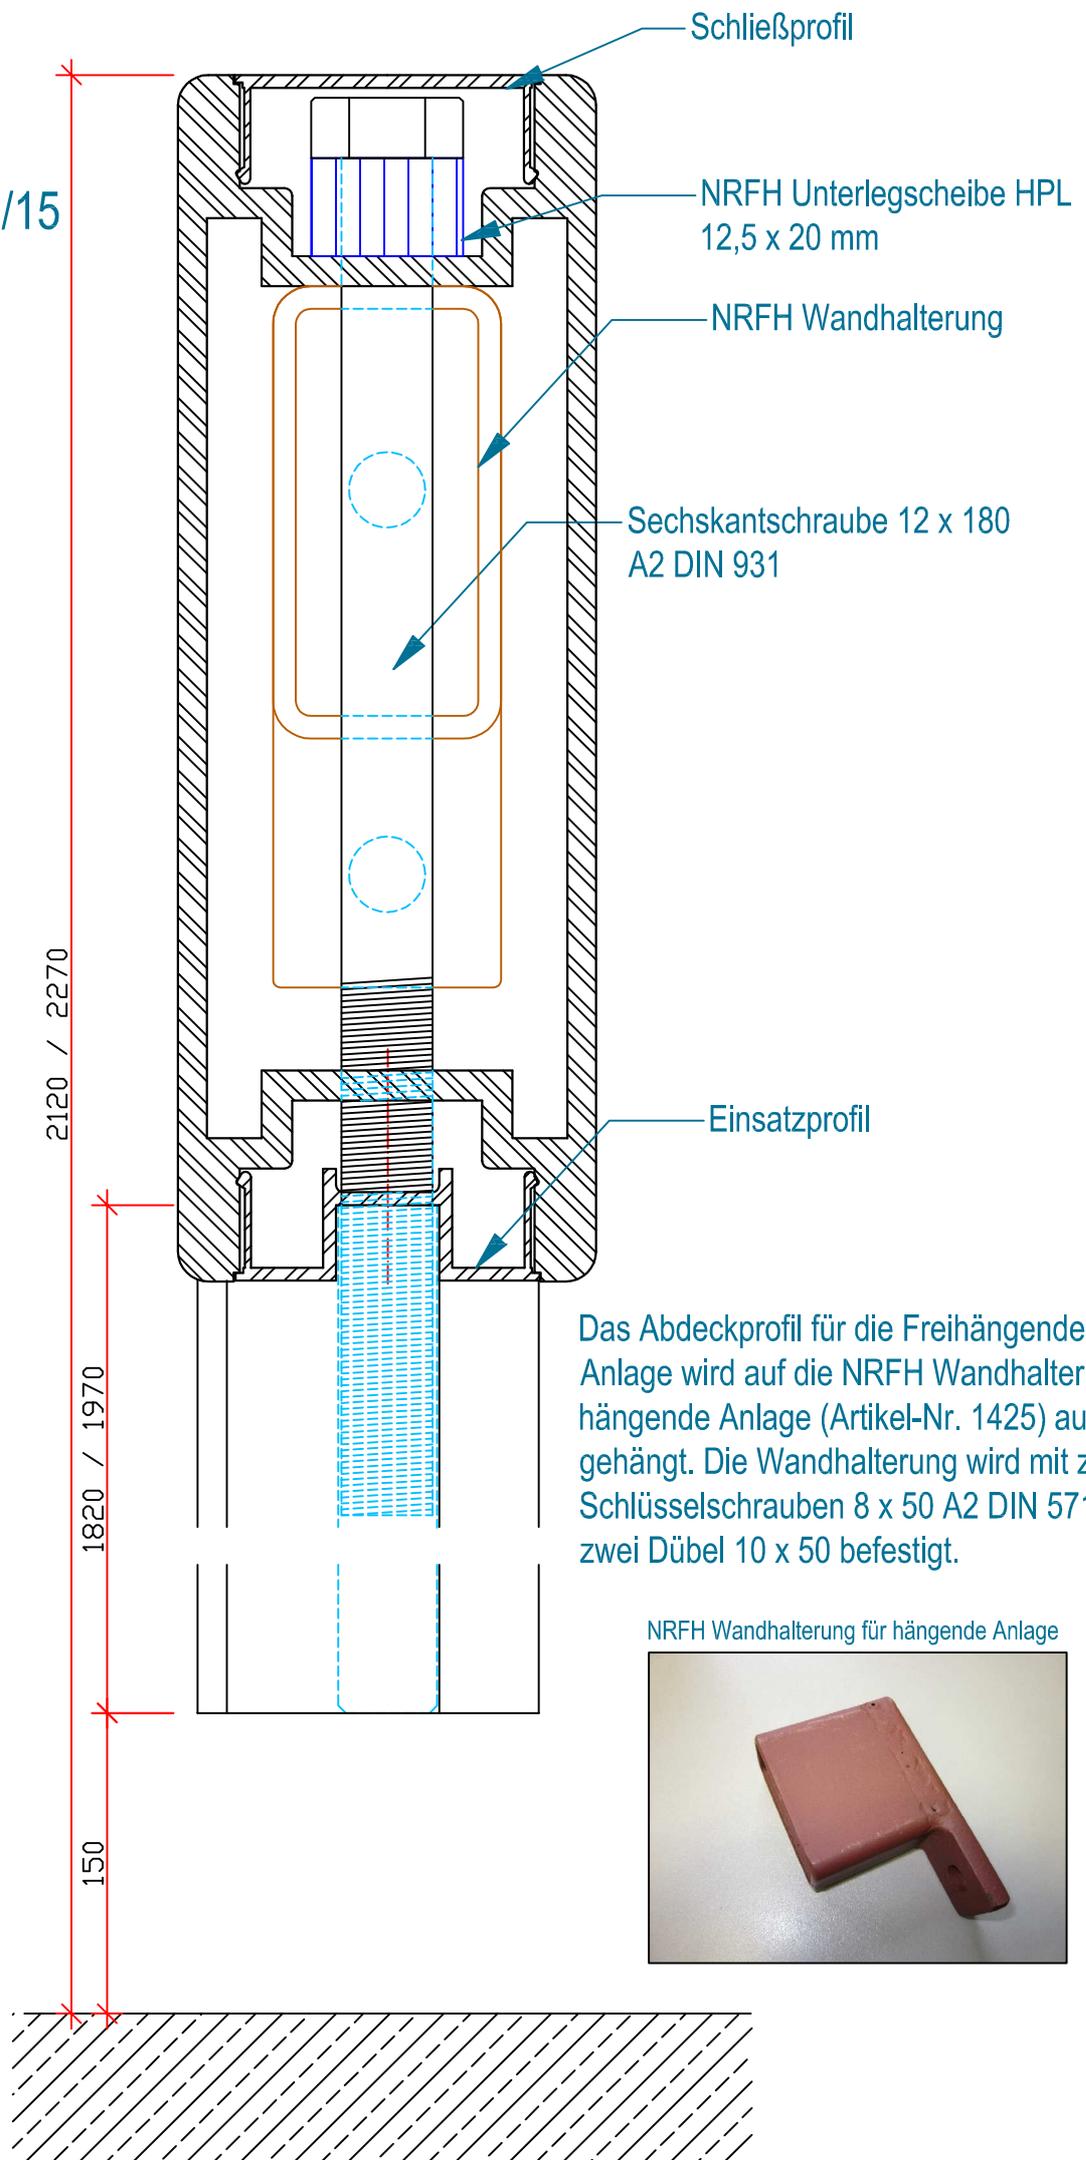

Das Abdeckprofil für die Freihängende Anlage wird auf die NRFH Wandhalterung für hängende Anlage (Artikel-Nr. 1425) aufgehängt. Die Wandhalterung wird mit zwei Schlüsselschrauben 8 x 50 A2 DIN 571 und zwei Dübel 10 x 50 befestigt.

NRFH Wandhalterung für hängende Anlage

